


PLAN DEMISOL

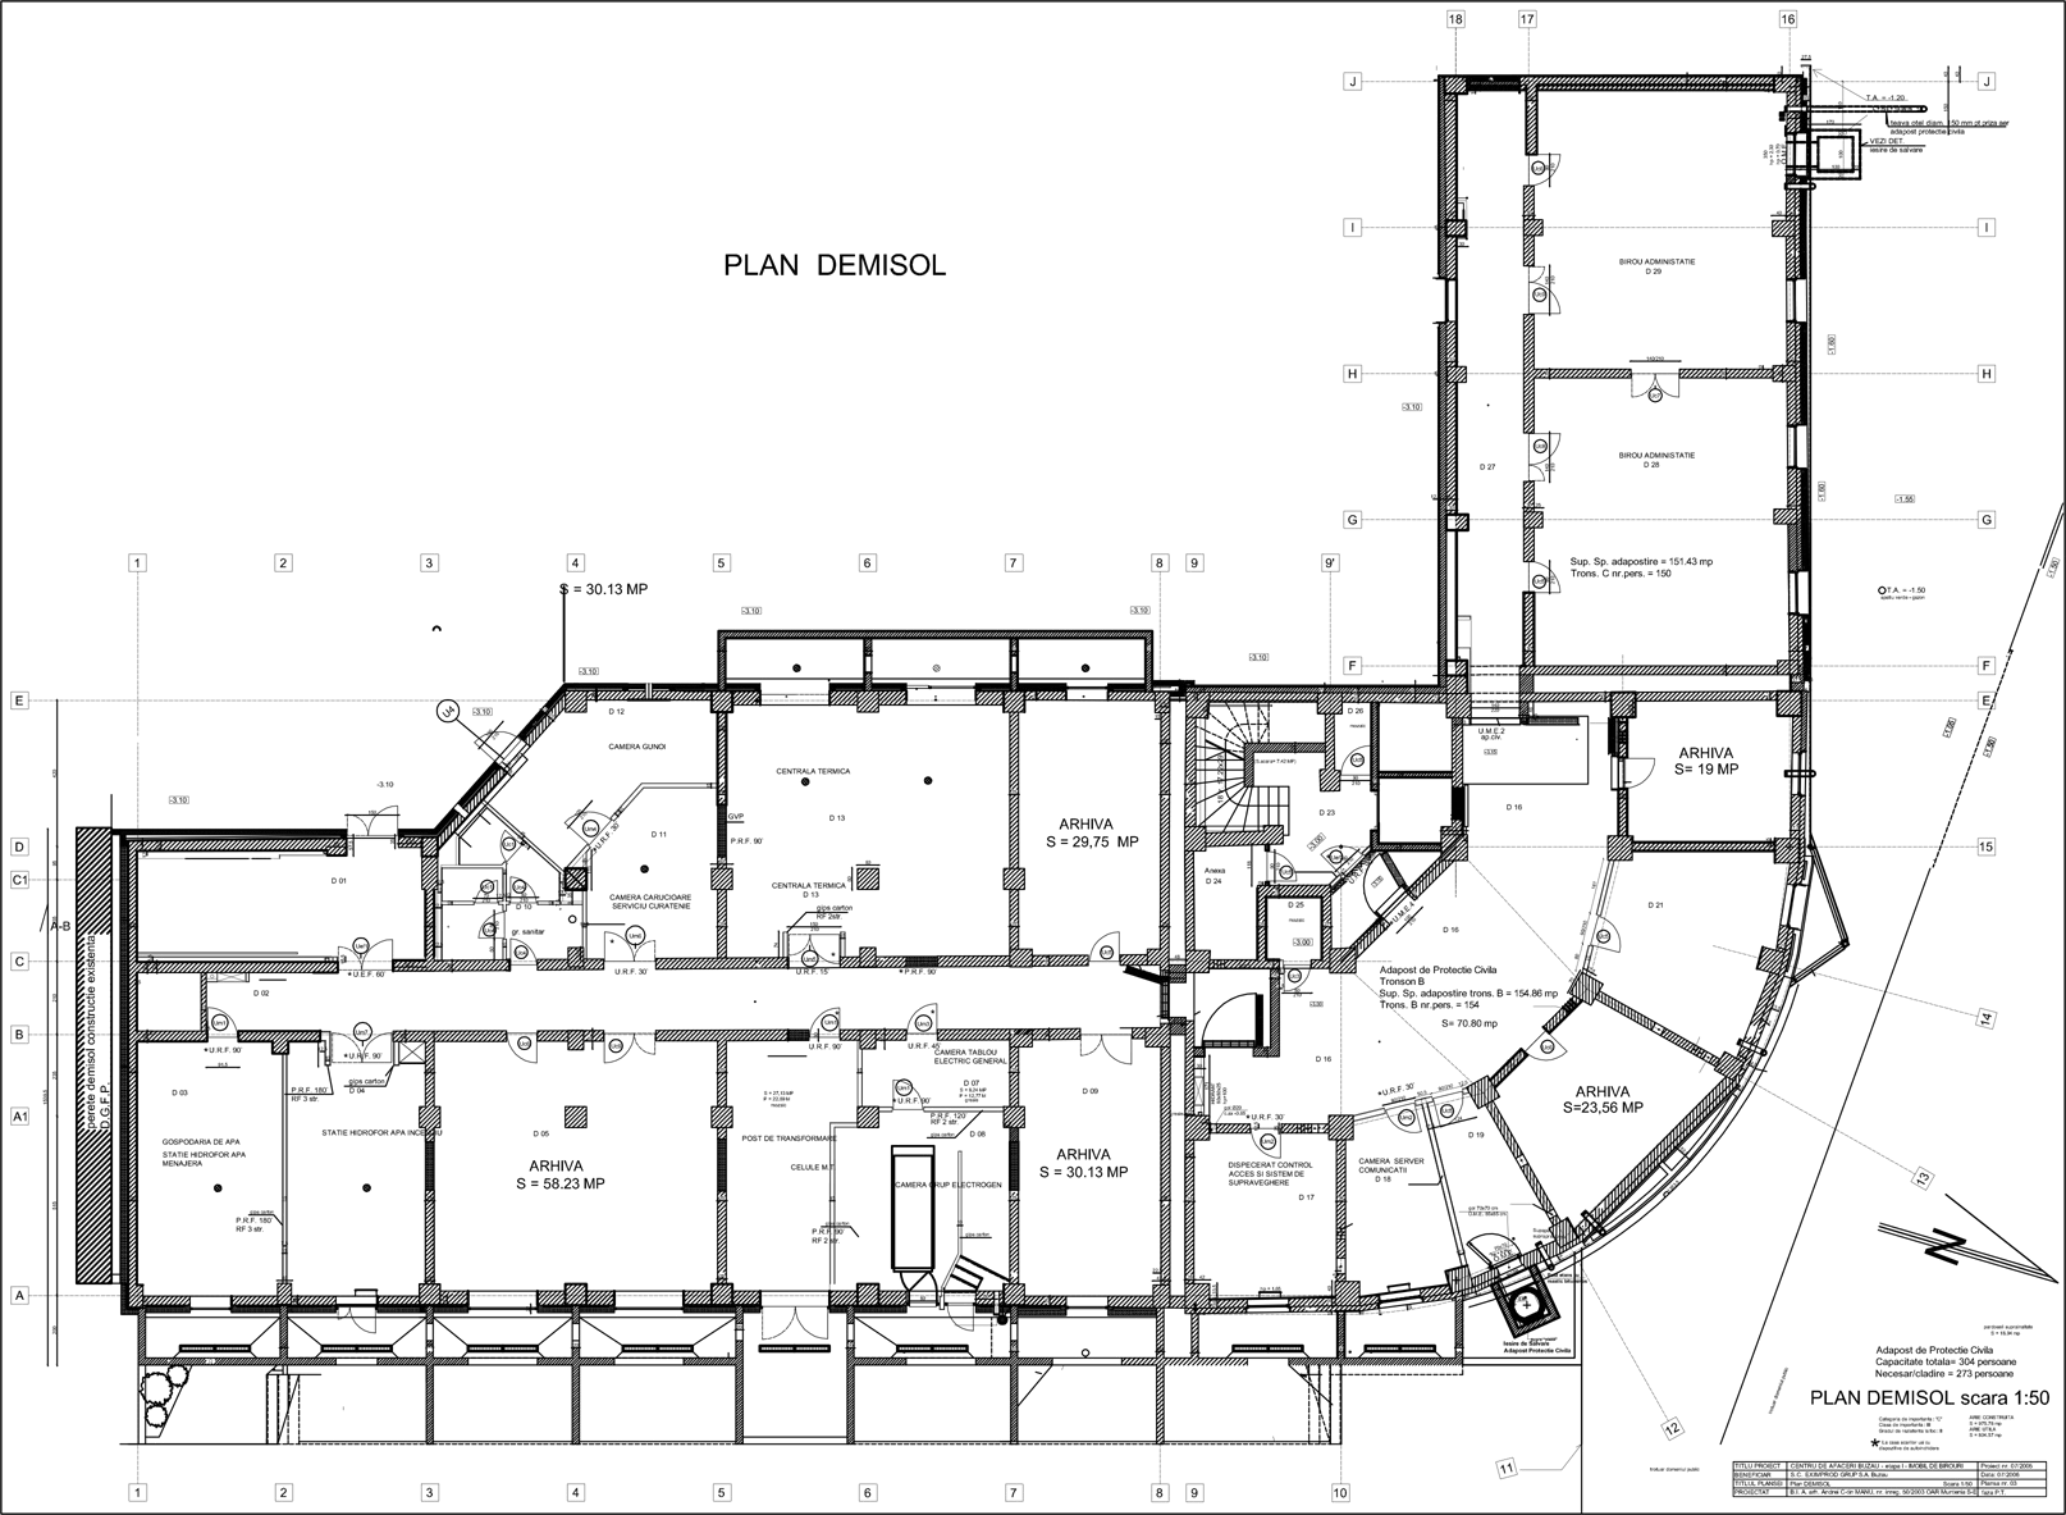

Adapost de Protectie Civila
Capacitate totala = 304 persoane
Necesari/cladire = 273 persoane

PLAN DEMISOL scara 1:50

