



BIROURI PARTER


Corp A = 263,76 mp / 327,85 mp

Corp B = 126,53 mp / 157,30 mp

Corp C = 150,00 mp / 186,5 mp

Cofetarie = 18,68 / 23,16 mp

TOTAL = 558,97 mp / 694,81 mp

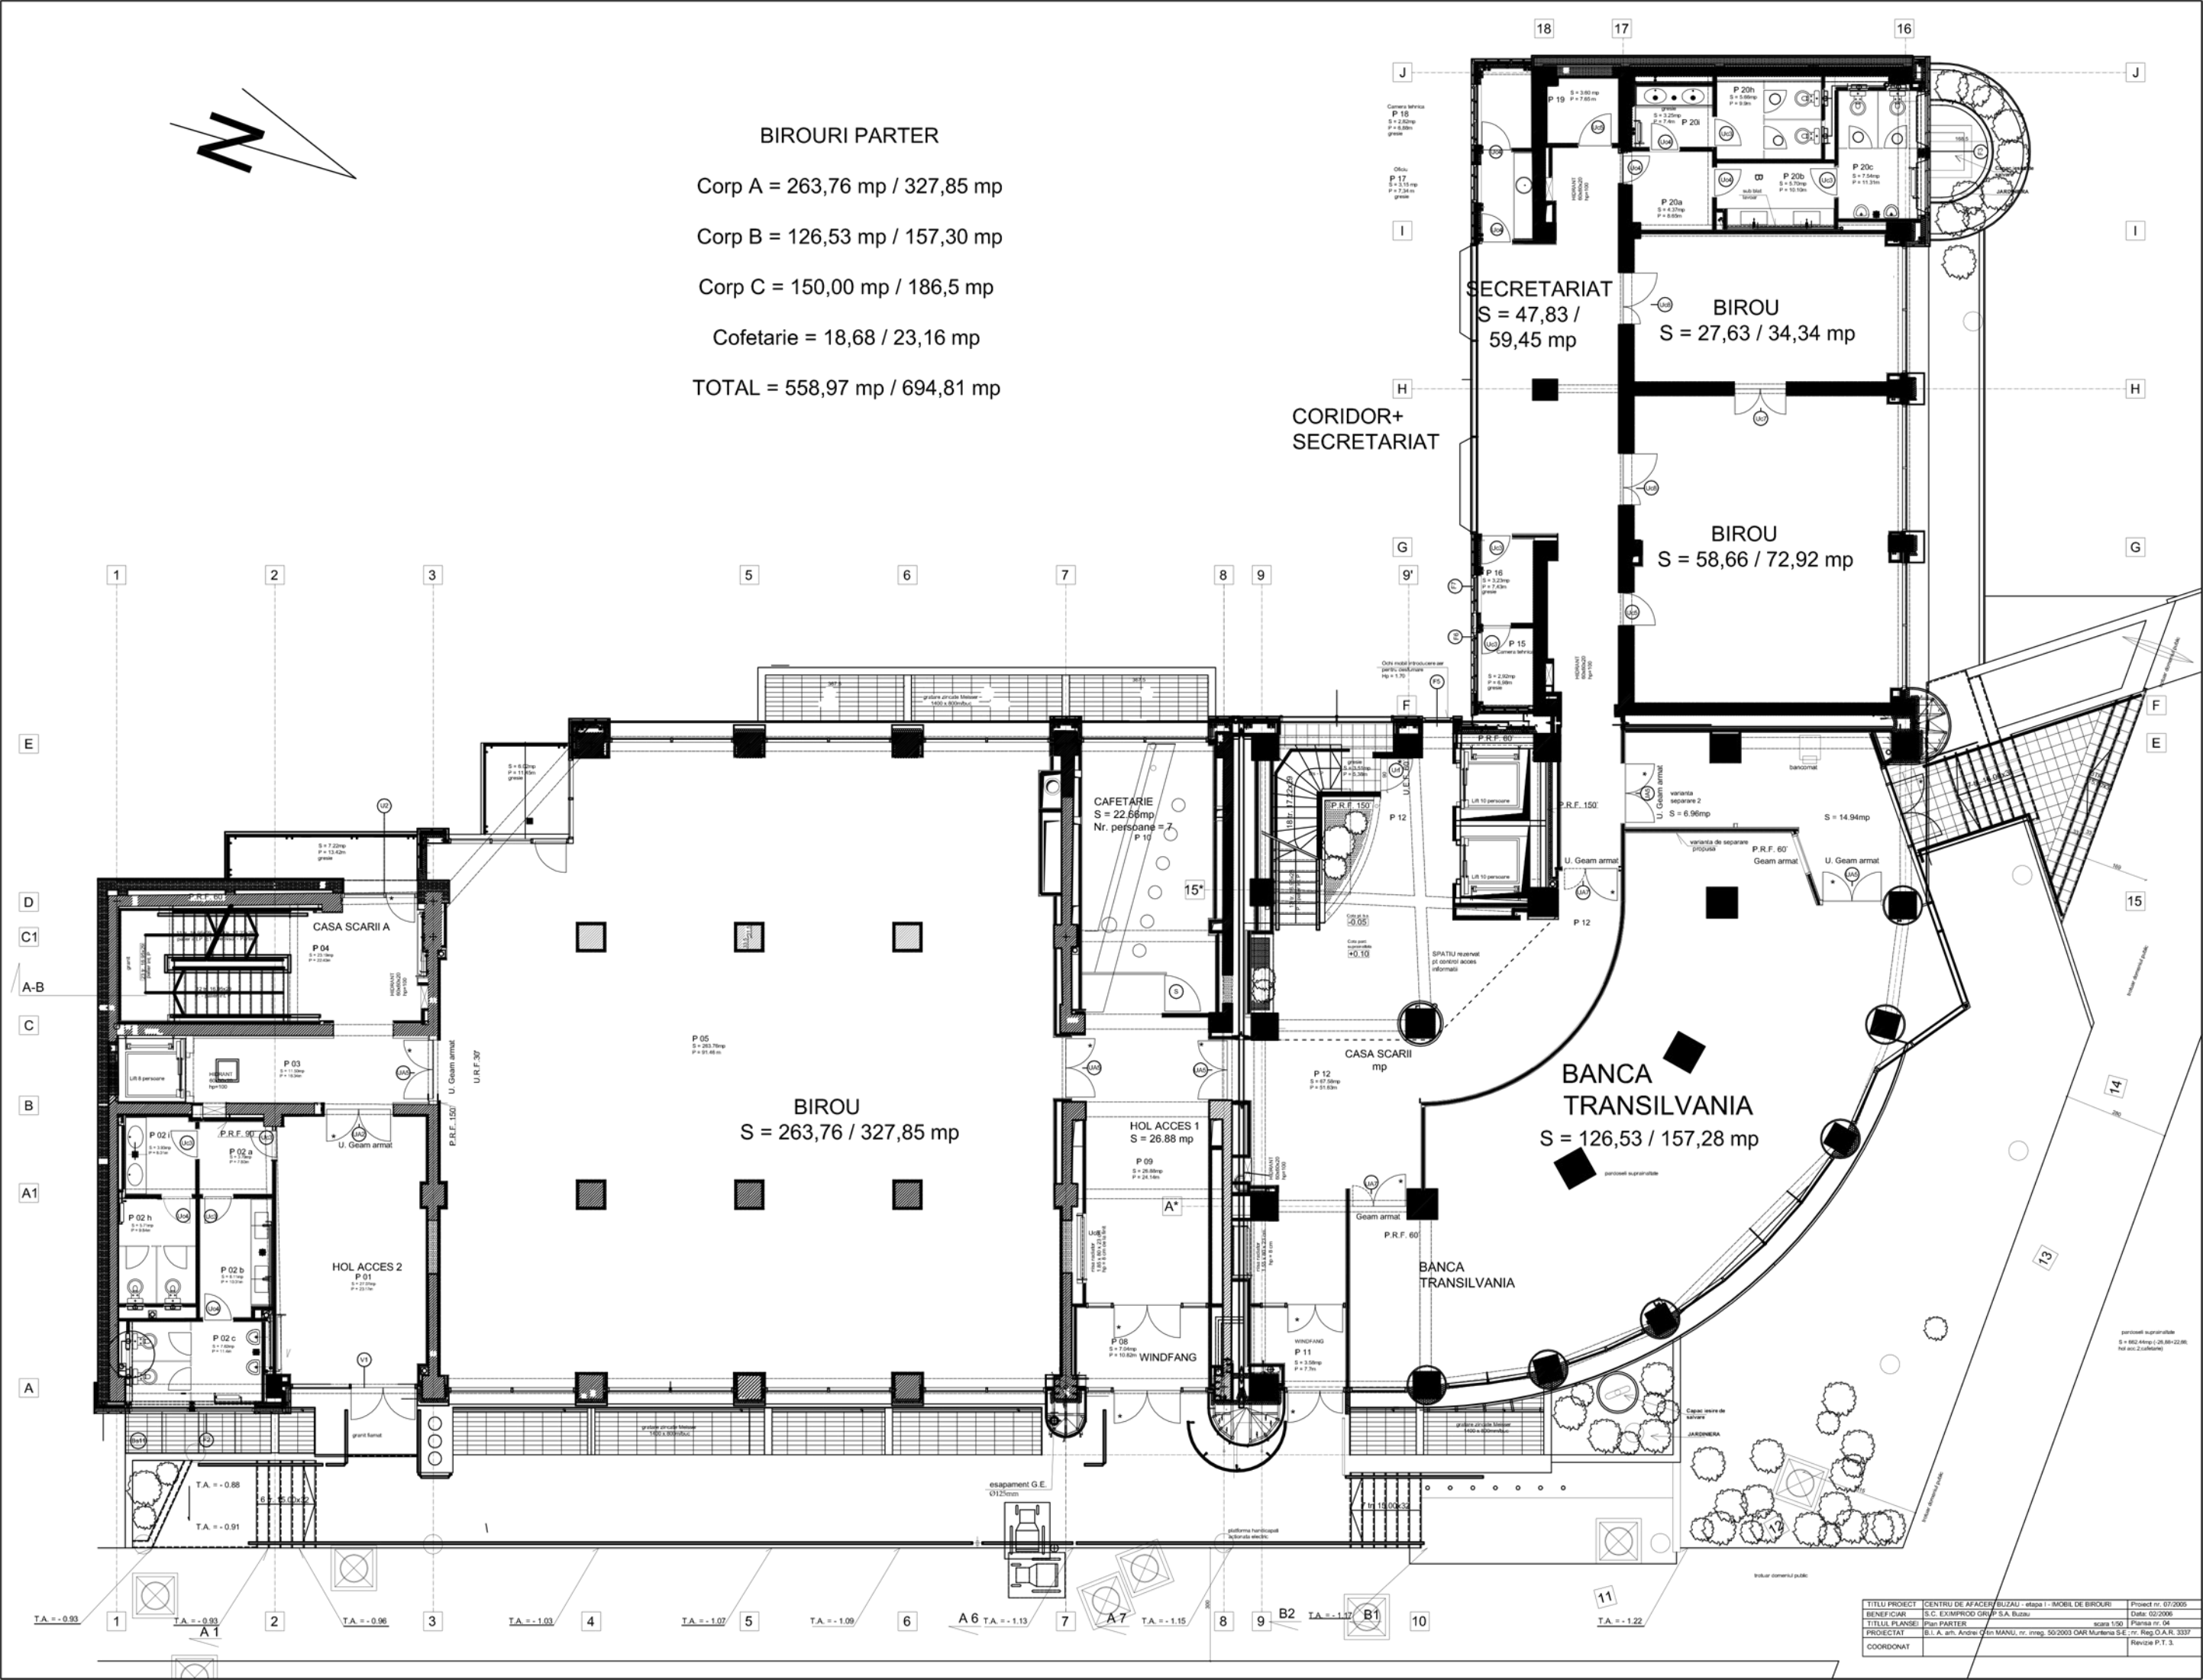

TITUL PROIECT	CENTRU DE AFACERI BILZAU - etapa 1 - NOIUL DE BIROURI	Proiect nr. 07/2005
BENEFICIAR	S.C. EXIMPROD GRUP S.A. Buzău	Data: 02/2006
TITUL PLANȘII	Plan PARTER	scara 1:50 Planșa nr. 04
PROIECTAT	B.I. A. arh. Andrei Călin MANU, nr. înreg. 50/2003 OAR Mureș S.E. nr. Reg. O.A.R. 3337	
COORDONAT		Revizie P.T. 3.